
Plattegrond van een Cel voor de Kartuis te Tubbergen Schaal 1:100

Plan d'une Cellule de la Chartreuse de Tubbergen (Hollande)

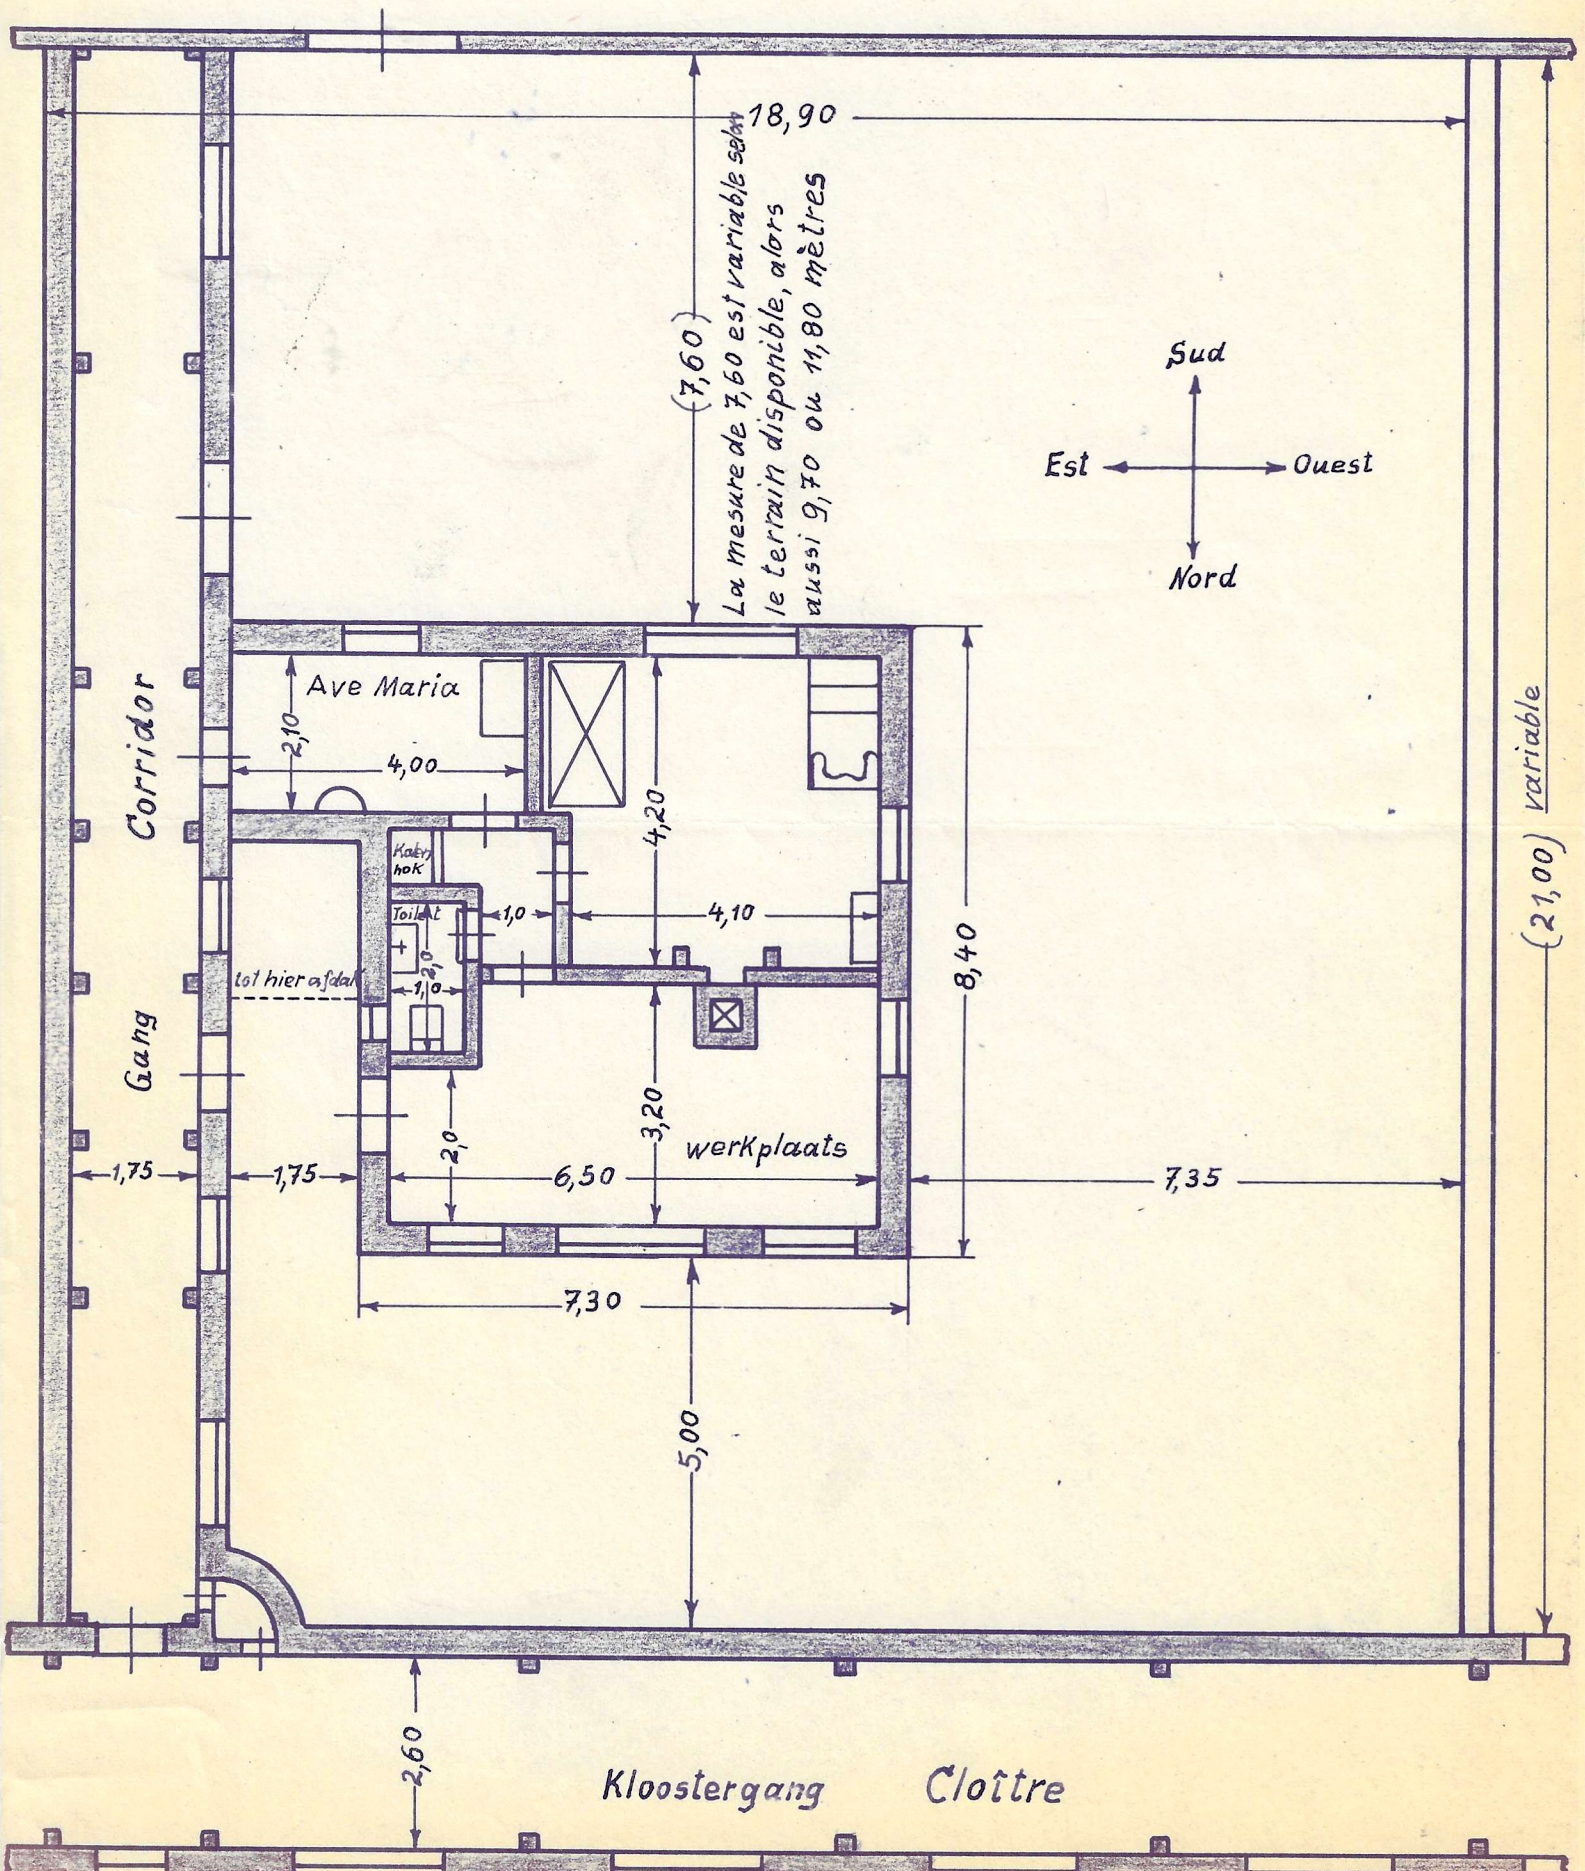

Echelle 1:100 copié après un plan fait le 14-9-1957 à l'échelle 1:50 le 5-8-1958